

annexé à l'arrêté préfectoral n° PREF-DUPP-SE-2016-0674 du 18 novembre 2016




# Autoroutes Paris-Rhin-Rhône

## Autoroute A6 Élargissement d'Auxerre

DEPARTEMENT DE L'YONNE  
COMMUNE DE MONETEAU

### DOSSIER D'ENQUÊTE PARCELLAIRE PLAN PARCELLAIRE Pour Arrêté de Cessibilité

Echelle : 1/2000  
planche 1/3

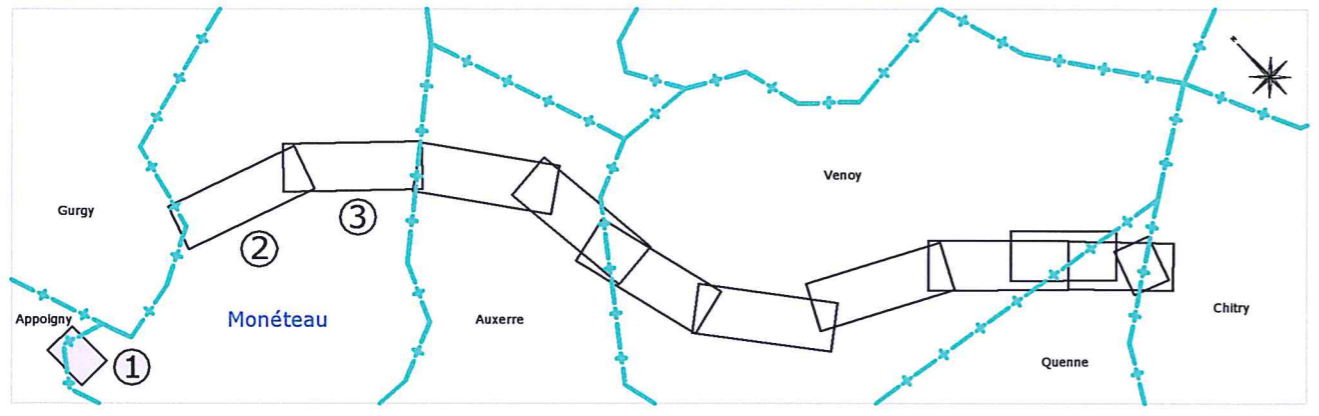

MODIFICATIONS	INDICE	DATE	NATURE

Géomètre :  
**Sintégra**  
Géomètres-Experts  
11 Chemin des Prés - BP3 - 38241 MEYLAN Cedex  
Tel : 04 78 18 13 13 - Fax : 04 78 18 13 10

Système de coordonnées : N.T.F projection Lambert Zone II  
Date : 14 Octobre 2016  
Réf : 11548 - 20255

#### Légende

- N° Parcellaire (enquête initiale)  
N° Terrier (enquête initiale)
- Référence cadastrale
- Limite de commune
- Limite de section
- Limite de lieu-dit
- Limite d'emprise portée à enquête
- Emprise soumise à cessibilité
- Limite d'emprise DPAC
- 153.5  
Axe de l'A6 avec PR

