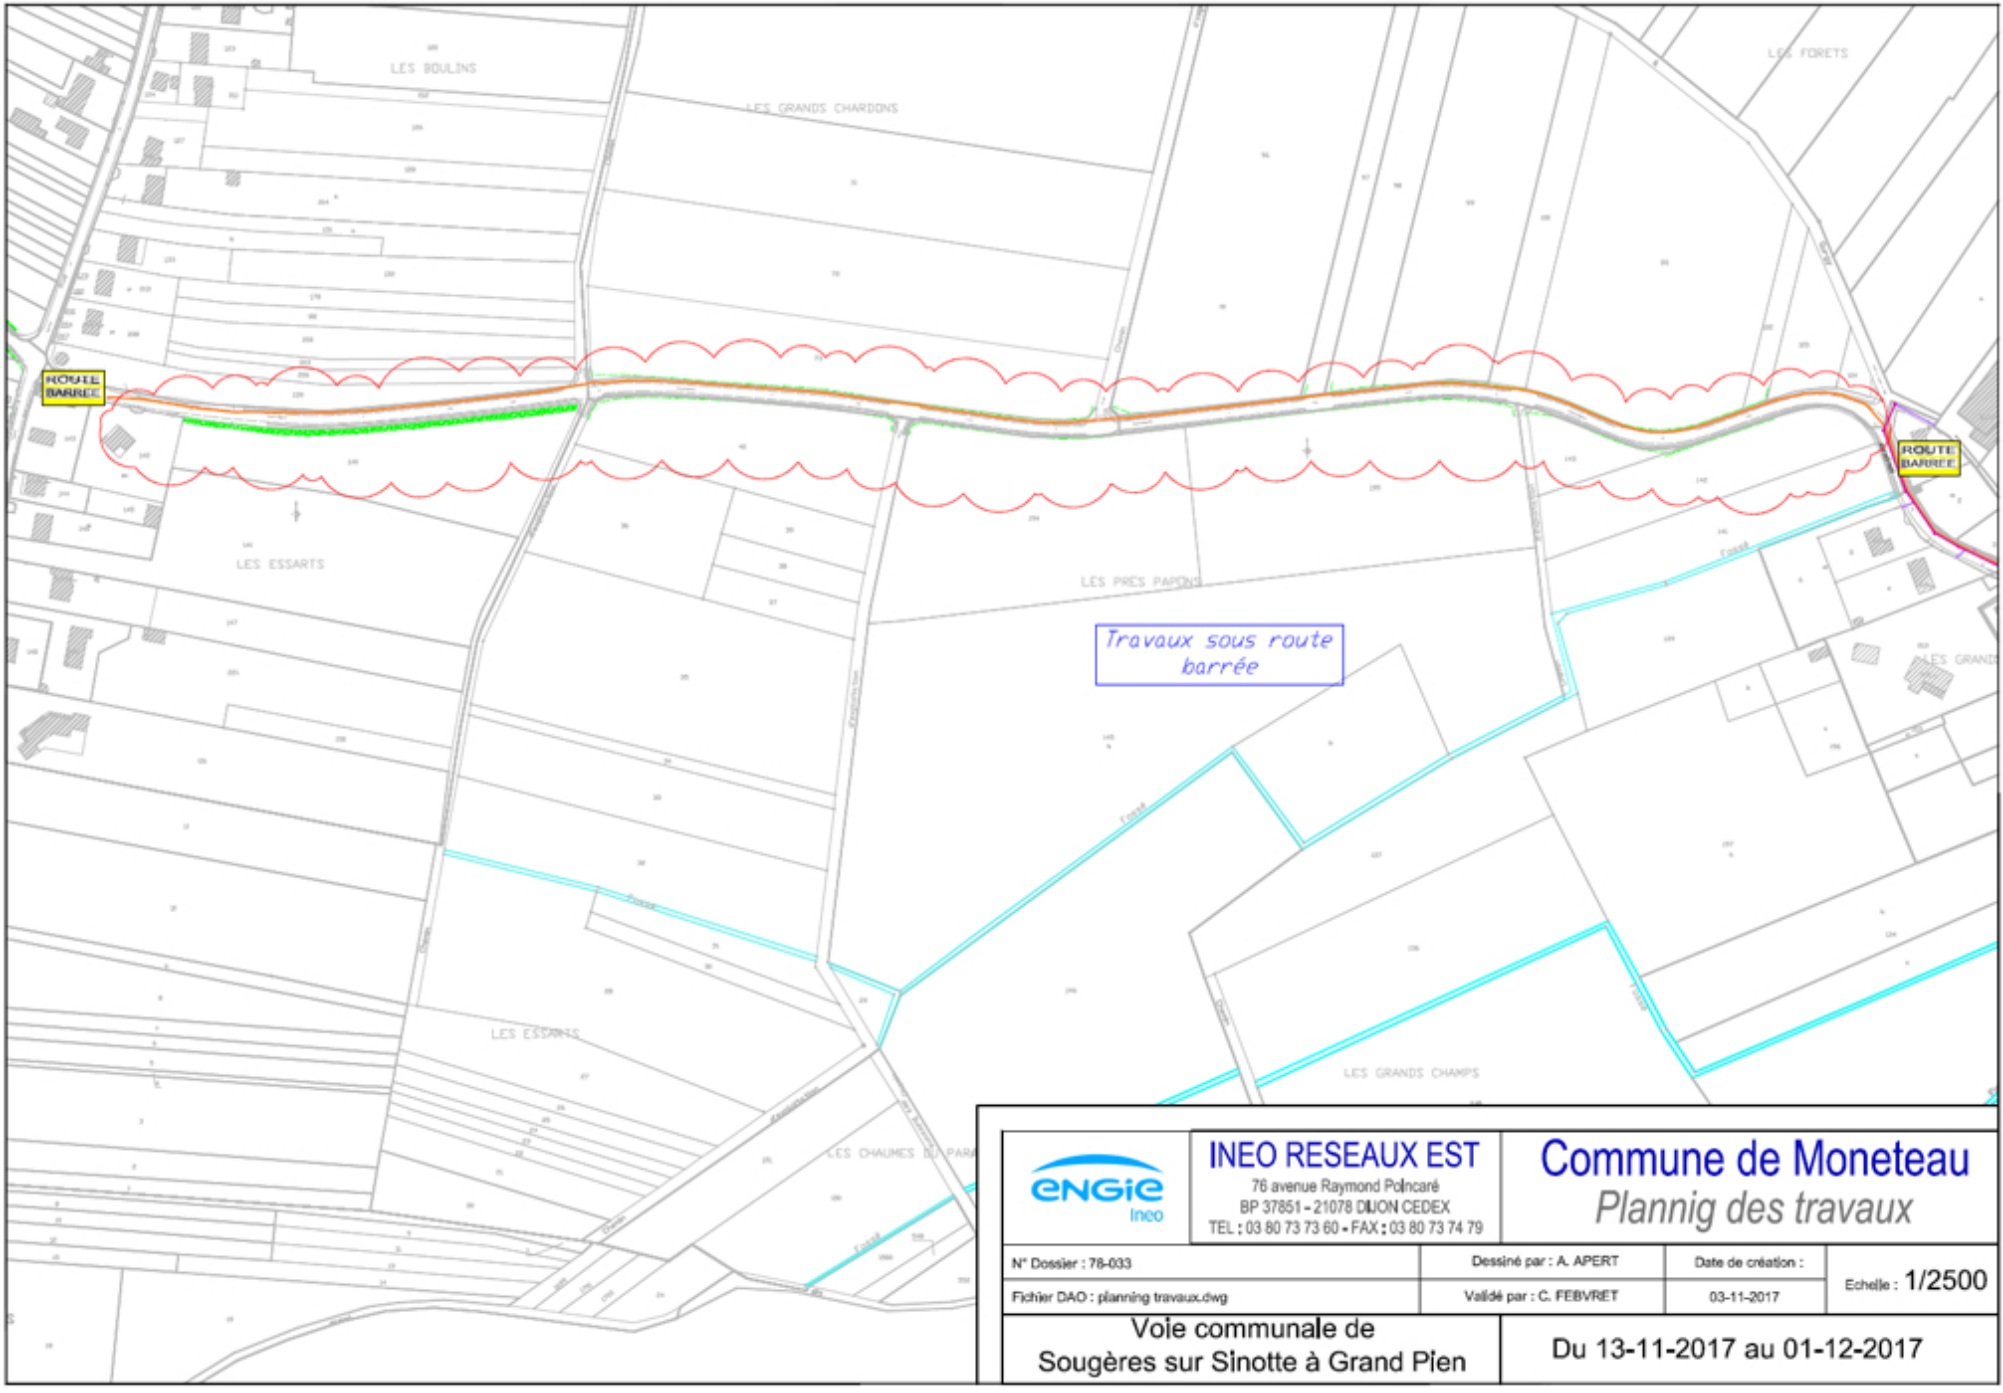

ENGIE Ineo	INEO RESEAUX EST 76 avenue Raymond Poincaré BP 37851 - 21078 DIJON CEDEX TEL : 03 80 73 73 60 - FAX : 03 80 73 74 79	Commune de Moneteau *Plannig des travaux*
N° Dossier : 78-033	Dessiné par : A. APERT	Date de création : 03-11-2017
Fichier DAO : planning travaux.dwg	Validé par : C. FEBVRET	Echelle : 1/2500
Voie communale de Sougères sur Sinotte à Grand Plen		Du 13-11-2017 au 01-12-2017